



**АДМИНИСТРАЦИЯ
МУНИЦИПАЛЬНОГО ОБРАЗОВАНИЯ
«КОТЛАС»**

П О С Т А Н О В Л Е Н И Е

от 04 декабря 2013 г. № 3832

г. КОТЛАС

О разрешении Зильбергу О.М. подготовки проекта планировки и проекта межевания территории в границах улиц Кузнецова, 70 лет Октября и пр. Мира города Котласа

На основании статей 8, 41 - 46 Градостроительного кодекса РФ, статей 25 и 34 Устава МО «Котлас» и в связи с обращением Зильберга О.М. от 07 ноября 2013 г., администрация МО «Котлас» **п о с т а н о в л я е т:**

1. Разрешить Зильбергу Олегу Михайловичу подготовку проекта планировки и проекта межевания территории в границах улиц Кузнецова, 70 лет Октября и пр. Мира города Котласа согласно прилагаемой схеме.

2. Установить, что проект планировки и проект межевания территории должны быть представлены в Отдел архитектуры и градостроительства Комитета по управлению имуществом администрации МО «Котлас» не позднее шести месяцев со дня издания настоящего постановления.


3. Опубликовать настоящее постановление в газете «Двинская правда» и на официальном сайте МО «Котлас» в информационно-телекоммуникационной сети «Интернет».

И.о. Главы администрации
МО «Котлас»

О.В. Денисов

Приложение
к постановлению администрации
МО «Котлас»
от 04 декабря 2013 г. № 3832

СХЕМА ГРАНИЦ ПОДГОТОВКИ ДОКУМЕНТАЦИИ ПО ПЛАНИРОВКЕ ТЕРРИТОРИИ

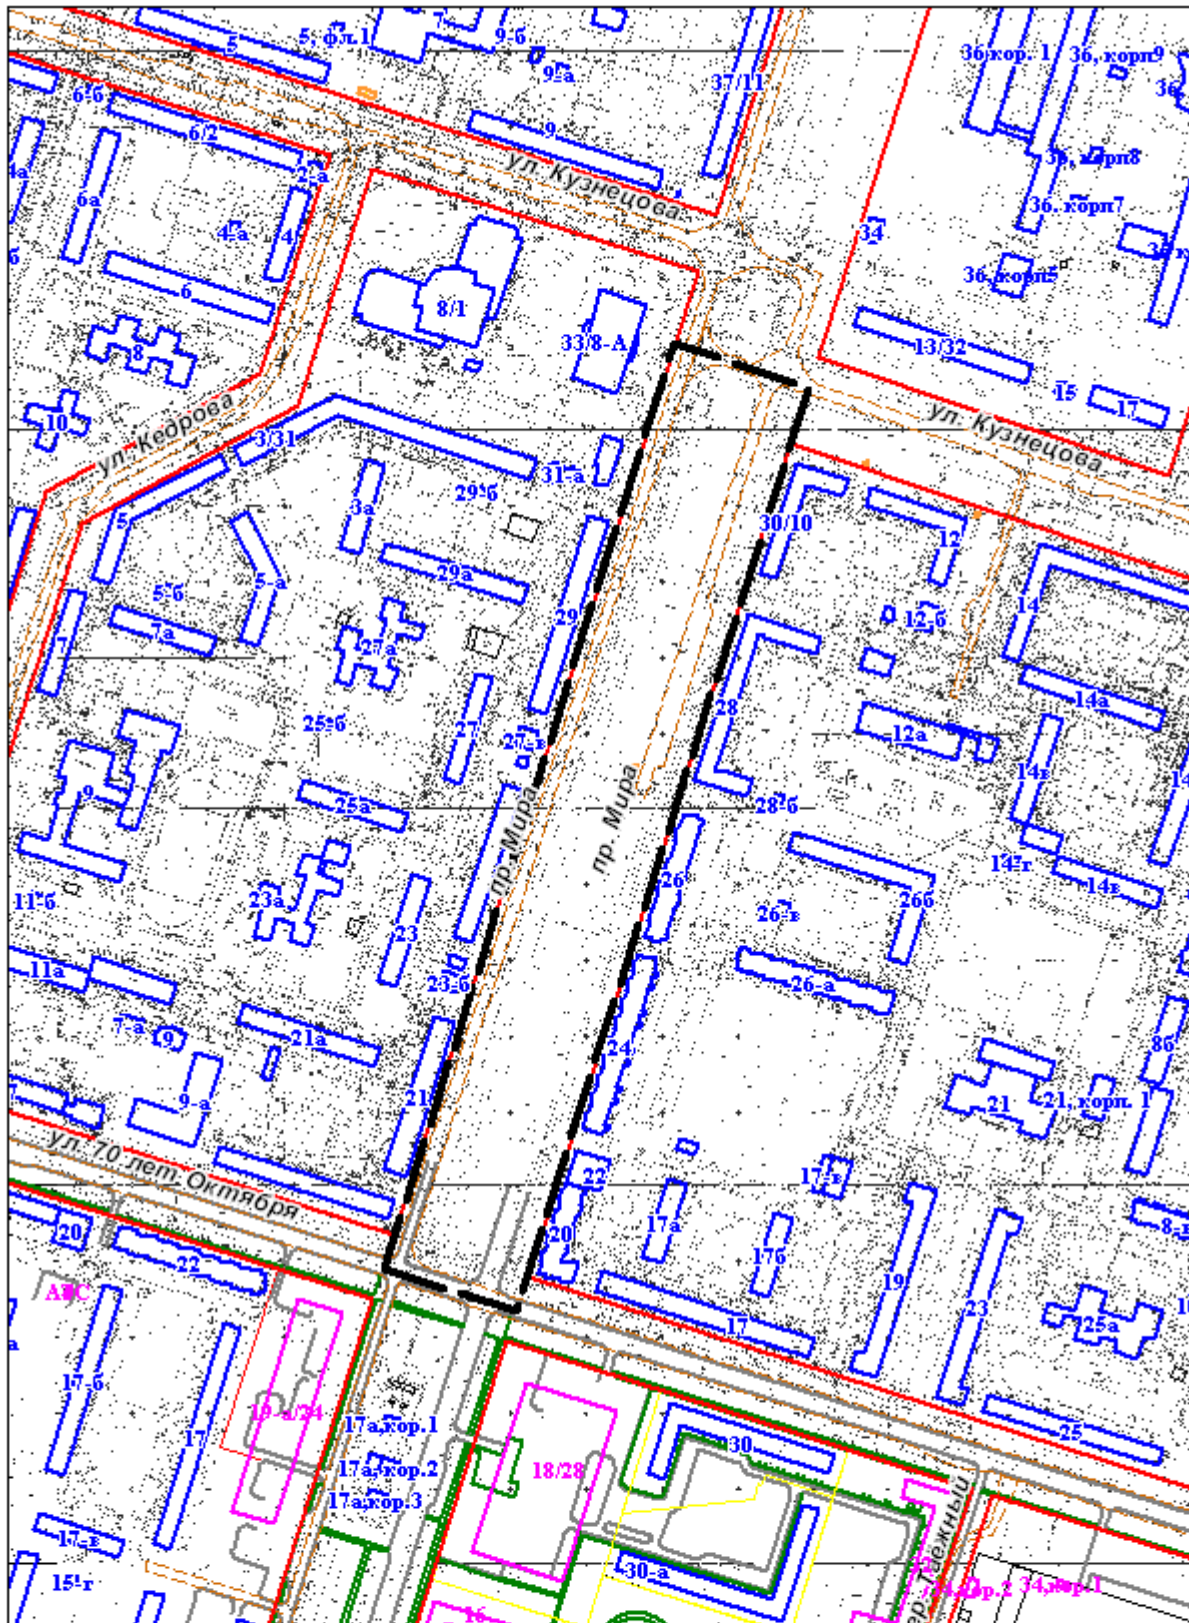

————— границы подготовки проекта планировки и проекта межевания территории

Администрация МО "Котлас"
Отдел архитектуры и градостроительства
Комитета по управлению имуществом