



**АДМИНИСТРАЦИЯ
МУНИЦИПАЛЬНОГО ОБРАЗОВАНИЯ
«КОТЛАС»**

П О С Т А Н О В Л Е Н И Е

от 16 мая 2014 г. № 986

г. КОТЛАС

О разрешении ООО «МОЙ ДОМ» подготовки проекта внесения изменений в проект планировки и проект межевания территории Южного района города Котласа в части территории квартала № 7 стр. лит. 5, 6, 7

На основании статей 8, 41 - 46 Градостроительного кодекса РФ, статей 34 и 37 Устава МО «Котлас» и в связи с обращением ООО «МОЙ ДОМ» от 07.05.2014, администрация МО «Котлас» **п о с т а н о в л я е т:**

1. Разрешить ООО «МОЙ ДОМ» подготовку проекта внесения изменений в проект планировки и проект межевания территории Южного района города Котласа в части территории квартала № 7, стр. лит. 5, 6, 7, утвержденных постановлением администрации МО «Котлас» от 05.04.2010 № 609 «Об утверждении проекта планировки Южного района и проект межевания территории кварталов №№ 7, 7-А, 10, 11, 12, 15, 16, 20 Южного района города Котласа», согласно прилагаемой схеме.


2. Настоящее постановление подлежит опубликованию в газете «Двинская Правда» и размещению на официальном сайте МО «Котлас» в информационно-телекоммуникационной сети «Интернет».

Глава МО «Котлас»

А.В. Бральнин

ПРИЛОЖЕНИЕ
к постановлению
администрации МО «Котлас»
от 16 мая 2014 г. № 986

**СХЕМА ГРАНИЦ ПОДГОТОВКИ ДОКУМЕНТАЦИИ
ПО ПЛАНИРОВКЕ ТЕРРИТОРИИ**

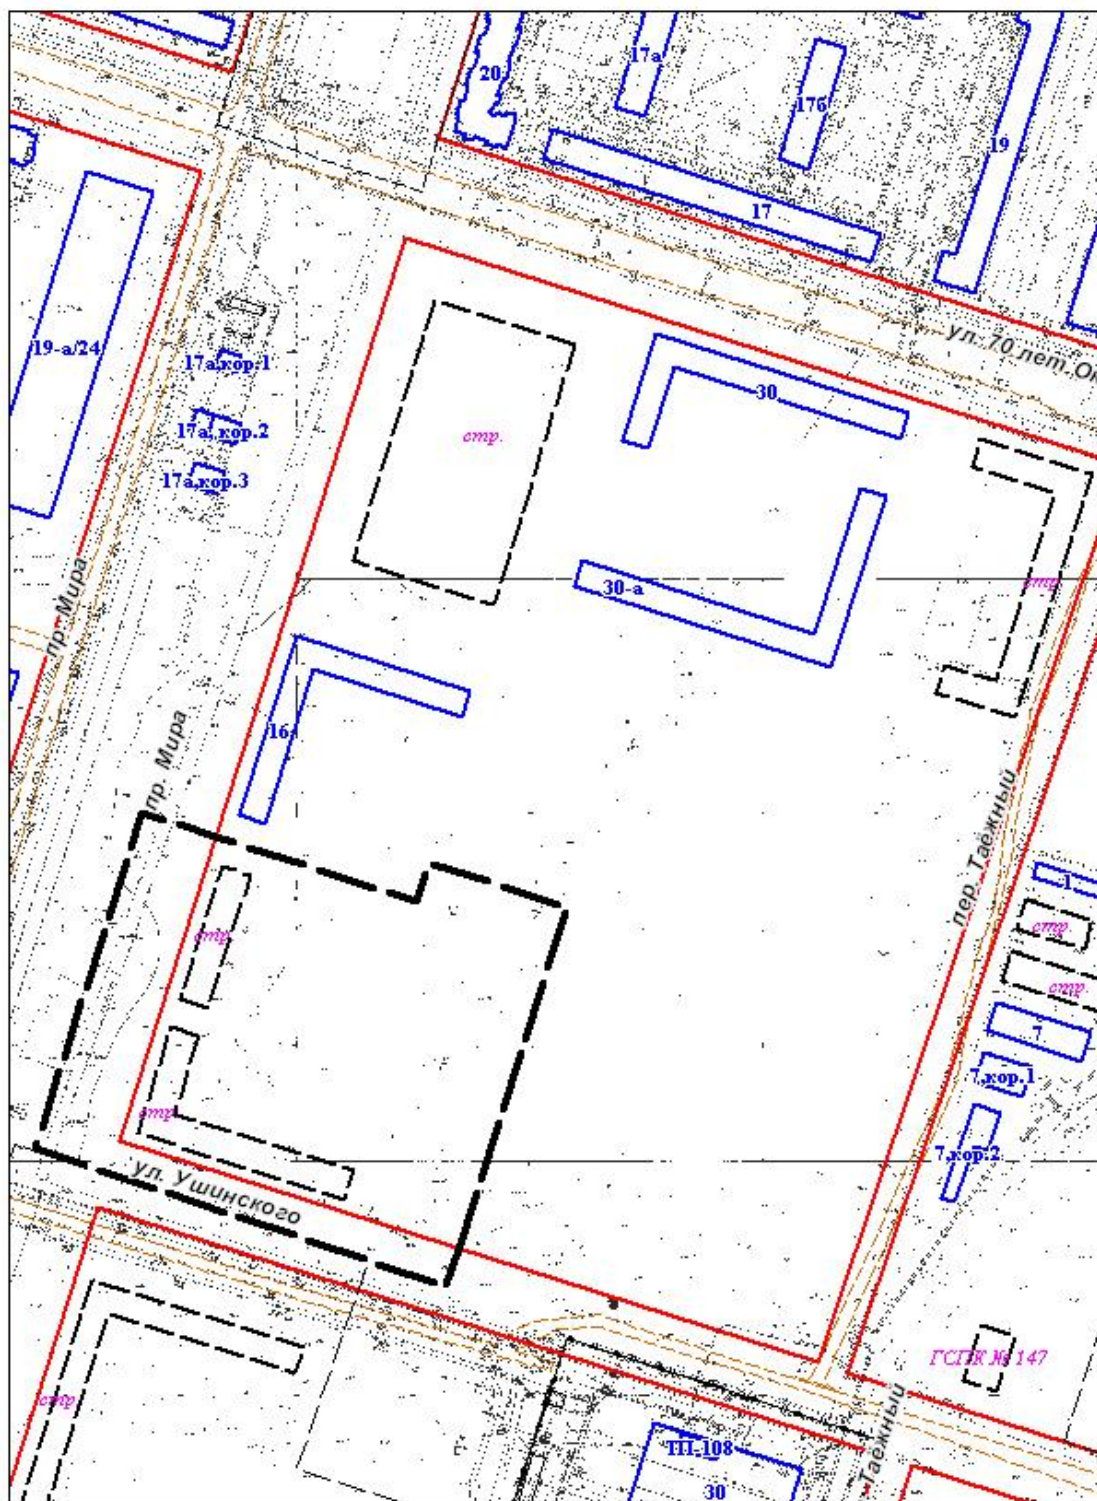

----- границы подготовки проекта планировки и проекта межевания территории
Администрация МО "Котлас"
Отдел архитектуры и градостроительства