



**АДМИНИСТРАЦИЯ
МУНИЦИПАЛЬНОГО ОБРАЗОВАНИЯ
«КОТЛАС»**

ПО С Т А Н О В Л Е Н И Е

от 08 мая 2015 г. № 1133

г. КОТЛАС

**О подготовке документации по планировке территории
южной части микрорайона «ДОК» города Котласа**

На основании Генерального плана городского округа «Котлас», Правил землепользования и застройки городского округа «Котлас», руководствуясь статей 45 Градостроительного кодекса РФ и статьей 25 Устава МО «Котлас», администрация МО «Котлас» **п о с т а н о в л я е т**:

1. Принять решение о подготовке документации по планировке территории южной части микрорайона «ДОК» города Котласа, в составе проекта планировки территории и проекта межевания территории, согласно прилагаемой схеме границ.

2. Заказчиком документации по планировке территории выступить Управлению экономического развития администрации МО «Котлас».

3. Отделу архитектуры и градостроительства администрации МО «Котлас» организовать работу по подготовке документации по планировке территории.

4. Постановление подлежит официальному опубликованию и размещению на официальном сайте МО «Котлас» в информационно-телекоммуникационной сети «Интернет».


5. Контроль за исполнением постановления возложить на начальника Отдела архитектуры и градостроительства администрации МО «Котлас» А.А. Костерева.

Глава МО «Котлас»

А.В. Бральнин

ПРИЛОЖЕНИЕ
к постановлению
администрации МО «Котлас»
от 08 мая 2015 № 1133

**СХЕМА ГРАНИЦ ПОДГОТОВКИ ДОКУМЕНТАЦИИ ПО ПЛАНИРОВКЕ
ТЕРРИТОРИИ ЮЖНОЙ ЧАСТИ МИКРОРАЙОНА «ДОК» ГОРОДА КОТЛАСА**

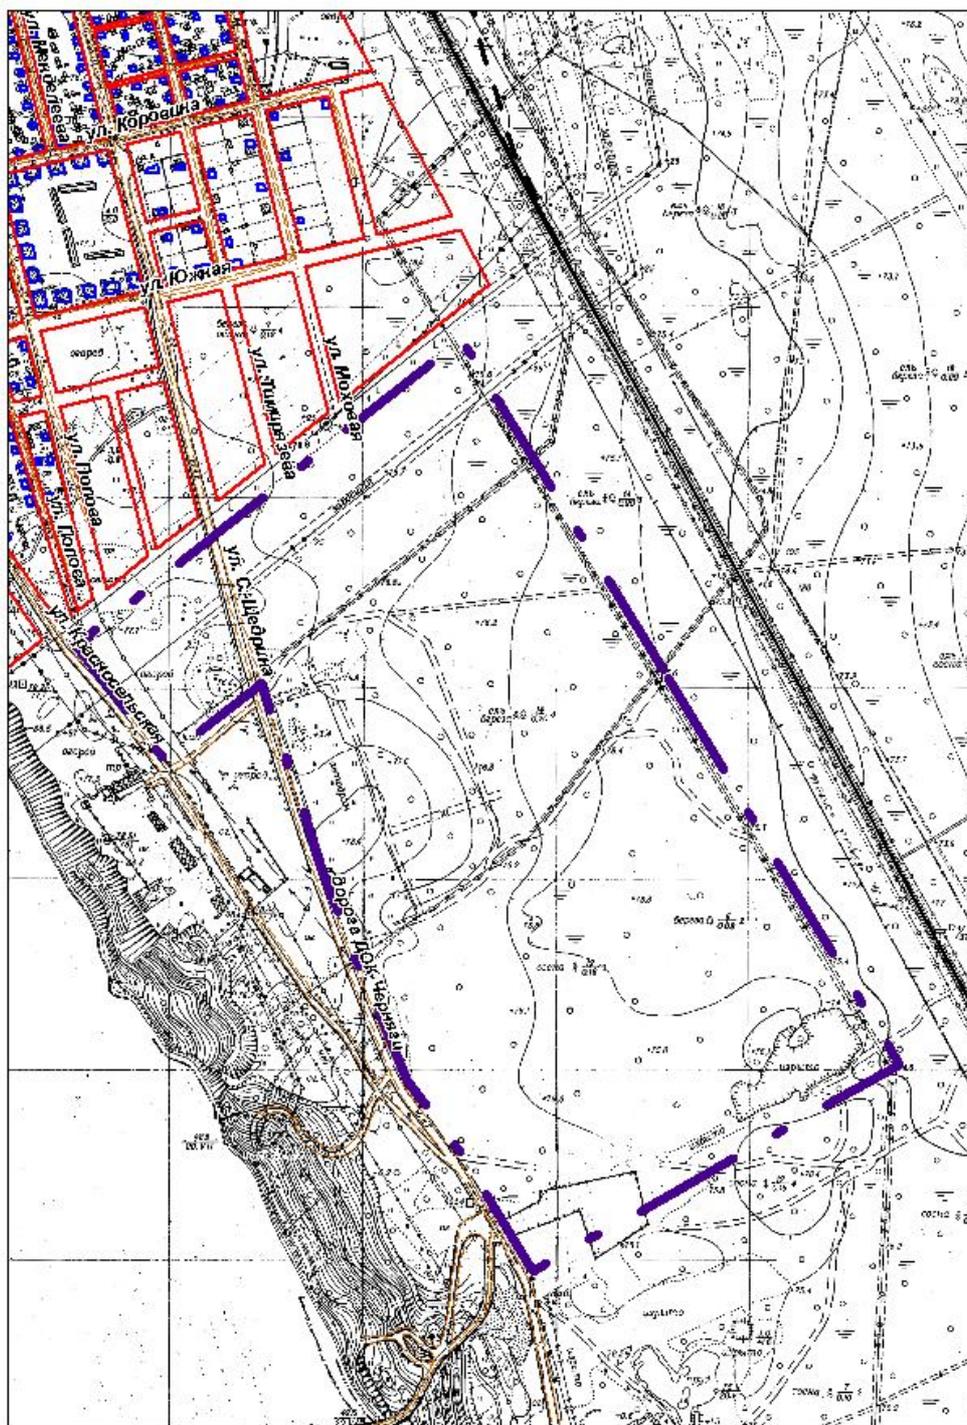

— — — — — границы территории