



**АДМИНИСТРАЦИЯ  
МУНИЦИПАЛЬНОГО ОБРАЗОВАНИЯ  
«КОТЛАС»**

**П О С Т А Н О В Л Е Н И Е**

от 04 июня 2015 г. № 1370

г. КОТЛАС

**О подготовке документации по планировке территории,  
расположенной по адресу: г. Котласа, ул. Ст. Разина, квартал 1,  
в границах земельного участка с кадастровым номером  
29:24:050202:694**

На основании Генерального плана городского округа «Котлас», Правил землепользования и застройки городского округа «Котлас», заявления ООО «Полистрой» от 22.05.2015, руководствуясь статей 45 Градостроительного кодекса РФ и статьей 25 Устава МО «Котлас», администрация МО «Котлас» п о с т а н о в л я е т:

1. Принять решение о подготовке документации по планировке территории, расположенной по адресу: г. Котлас, ул. Ст. Разина, квартал 1, в границах земельного участка с кадастровым номером 29:24:050202:694, в составе проекта планировки территории и проекта межевания территории, согласно прилагаемой схеме границ.


2. Заказчиком документации по планировке территории определить ООО «Полистрой».

3. Постановление подлежит официальному опубликованию и размещению на официальном сайте МО «Котлас» в информационно-телекоммуникационной сети «Интернет».

4. Контроль за исполнением постановления возложить на начальника Отдела архитектуры и градостроительства администрации МО «Котлас» А.А. Костерева.

ПРИЛОЖЕНИЕ  
к постановлению  
администрации МО «Котлас»  
от 04 июня 2015 № 1370

**Схема границ подготовки документации по планировке  
территории расположенной по адресу: г. Котласа, ул. Ст. Разина,  
квартал 1, в границах земельного участка с кадастровым  
номером 29:24:050202:694**

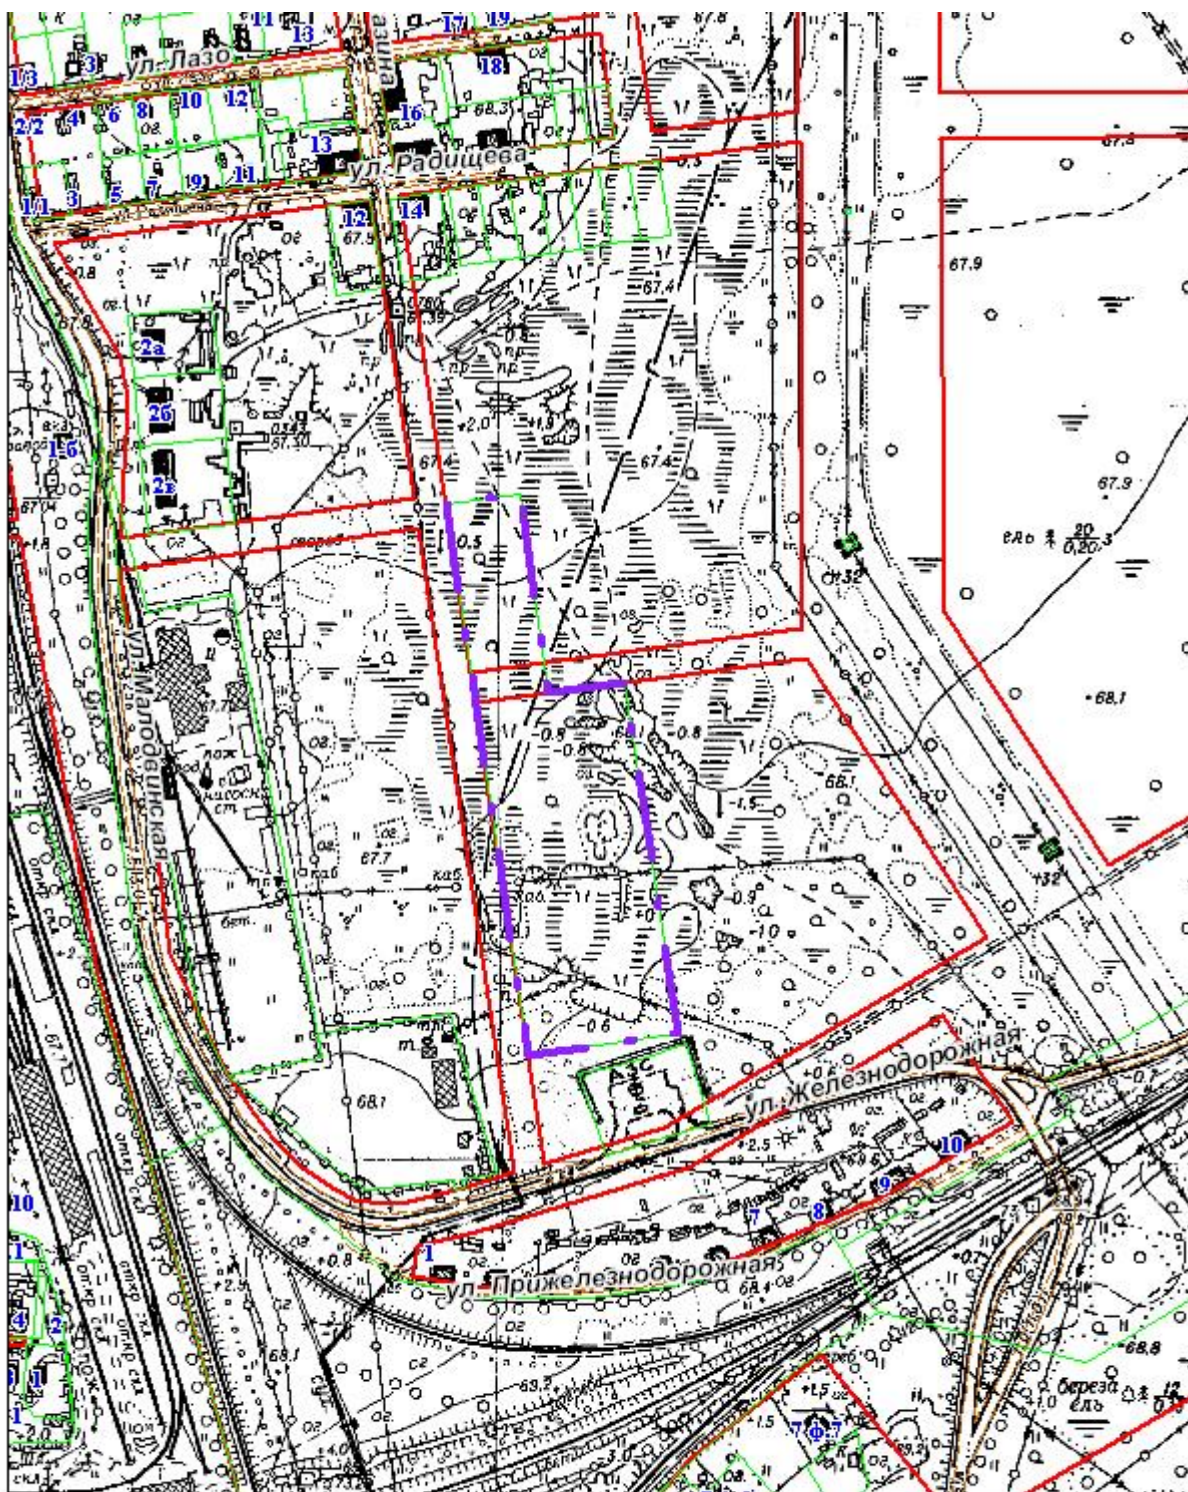

----- границы территории